

ΕΦΗΜΕΡΙΣ ΤΗΣ ΚΥΒΕΡΝΗΣΕΩΣ
ΤΗΣ ΕΛΛΗΝΙΚΗΣ ΔΗΜΟΚΡΑΤΙΑΣ

ΑΘΗΝΑ 5 ΟΚΤΩΒΡΙΟΥ 1982 | ΤΕΥΧΟΣ ΤΕΤΑΡΤΟ | ΑΡΙΘΜΟΣ ΦΥΛΛΟΥ 481

ΠΕΡΙΕΧΟΜΕΝΑ

ΑΠΑΛΛΟΤΡΙΩΣΕΙΣ

ΑΠΟΦΑΣΕΙΣ

ΑΝΑΚΟΙΝΩΣΕΙΣ

ΑΠΑΛΛΟΤΡΙΩΣΕΙΣ

ΑΠΟΦΑΣΕΙΣ

Άριθ. Δ. 3886/398 (1)

Έγκριση δημιουργίας ζώνης παραλίας στή θέση «Σχίνος» ή «Δάφνη» περιοχής Κοινότητας Νεροτριβιάς Εύβοίας μπροστά στήν ίδιοκτησία Κων/νου Παπαϊωάννου.

Ο ΥΠΟΥΡΓΟΣ ΟΙΚΟΝΟΜΙΚΩΝ

Έχοντας ύπόψη:

1. Τίς διατάξεις τών παρ. 2 καί 5 τοῦ άρθρου 6 τοῦ Α.Ν. 2344/1940 «περί αίγιαλοῦ καί παραλίας», όπως άντικαταστάθηκαν μέ τίς διατάξεις τοῦ άρθρου 13 τοῦ Νόμου 1078/1980.

2. Τή σύμφωνη γνώμη τοῦ Γενικοῦ Έπιτελείου Ναυτικοῦ, πού διατυπώθηκε στό Φ. 187.2/825/80/15.12.1980 έγγραφό του.

2. Τήν 20754/9.4.1981 άπόφαση τοῦ Νομάρχη Εύβοίας, μέ τήν όποία έπικυρώθηκαν ή έκθεση τής Έπιτροπής καί τό σχετικό τοπογραφικό διάγραμμα, πού δημοσιεύτηκαν στό 267/19.6.81 ΦΕΚ τ. Δ'.

4. Τήν 11355/12.7.82 κοινή άπόφαση τών Πρωθυπουργοῦ καί Ύπουργοῦ Οίκονομικών «περί άναθέσεως άρμοδιοτήτων στούς Ύφυπουργούς Οίκονομικών», άποφασίζουμε:

Έγκρίνουμε, γιά τήν προσχώθηση τοῦ αίγιαλοῦ, τή δημιουργία ζώνης παραλίας στή θέση «Σχίνος» ή «Δάφνη» περιοχής Κοινότητας Νεροτριβιάς Εύβοίας μπροστά στήν ίδιοκτησία Κ. Παπαϊωάννου, όπως αύτή καθορίστηκε άπό τήν άρμόδια Έπιτροπή τοῦ άρθρου 74 τοῦ 636/1977 Π. Διατάγματος καί εικονίζεται στό άπό Αύγουστο 1980 καί μέ κλίμακα 1:500 τοπογραφικό καί ύψομετρικό διάγραμμα τοῦ Πολιτικοῦ Μηχανικοῦ Νίκου Άναγνωστόπουλου, τό όποίο έχει θεωρηθεί άπό τή Διεύθυνση Τεχνικών Ύπηρεσιών Νομοῦ Εύβοίας τήν 27.9.1980 καί συνοδεύει τήν άπό 8.10.1980 έκθεση τής έν λόγω Έπιτροπής.

Ή παρούσα άπόφαση μαζί μέ τήν έκθεση τής Έπιτροπής καί τό τοπογραφικό διάγραμμα νά δημοσιευθοῦν στήν Έφημερίδα τής Κυβέρνησης (άρθρο 13 Νόμου 1078/1980).

Άθήναι, 26 Ίουλίου 1982

Ο ΥΦΥΠΟΥΡΓΟΣ

ΠΑΝΑΓΙΩΤΗΣ ΡΟΥΜΕΛΙΩΤΗΣ

ΕΚΘΕΣΙΣ

Έπιτροπής καθορισμοῦ τών όρίων τοῦ αίγιαλοῦ άρθρ. 74 Π.Δ. 636/77.

Διά τόν καθορισμόν τό πρώτον τών όρίων τοῦ αίγιαλοῦ είς περιοχή «Σχίνος» ή «Δάφνη» Κοινότητος Νεροτριβιάς πρό ίδιοκτησίας Κων/νου Παπαϊωάννου.

Έν Χαλκίδι τή 8 Όκτωβρίου 1980 οί ύπογεγραμμένοι: 1) Κων/νος Τασιόπουλος, άναπληρωτής Οίκονομικοῦ Έφόρου Χαλκίδος, ώς Πρόεδρος, 2) Άντώνης Βαρβιτσιώτης, άναπληρωτής ΔΤΥΝ Εύβοίας, ώς μέλος, 3) Έλευθέριος Μαχράκης, Λιμενάρχης Χαλκίδος, ώς μέλος, άποτελοῦντες τήν έπιτροπή καθορισμοῦ τών όρίων τοῦ αίγιαλοῦ δυνάμει τοῦ άρθρου 74 τοῦ Π.Δ. 636/77 καί τής άπό 13.2.1979 άποφάσεως Νομάρχου (παραγρ. 1 άρθρ. 63 τοῦ Π.Δ. 636/77) συγκληθείσα διά τής 16098/2.10.80 έντολής τοῦ Προέδρου αύτής μετέβημεν έπί τόπου είς τήν προαναφερομένην περιοχήν τήν 8.10.80.

Λαβόντες ὑπ' ὄψιν:

1. Τὴν ἀπὸ 21.9.80 αἴτησιν τοῦ Κων/νου Παπαϊωάννου, διὰ τῆς ὁποίας ζητεῖται ὁ καθορισμὸς τῶν ὁρίων τοῦ αἰγιαλοῦ εἰς τὴν ἀνωτέρω περιοχήν.

2. Τὸ ὑπὸ τοῦ Νικ. Ἀναγνωστόπουλου, Πολιτικοῦ Μηχανικοῦ, συνταχθὲν τὸν Αὔγουστο 1980 τοπογραφικὸν καὶ ὑψομετρικὸν διάγραμμα εἰς μία (1) πινακίδα εἰς κλίμ. 1:500 ἠλεγμένον διὰ τὴν ἀκρίβειαν τῆς ἀποτυπώσεως ὑπὸ τοῦ Ἀντ. Βαρβιτσιώτη τὴν 25.9.1980 καὶ θεωρηθὲν ὑπὸ τῆς ΔΤΥΝ τὴν 27.9.1980 ὡς τὸ ἄρθρον 20 Ν. 719/77 ὁρίζει.

3. Τὰς διατάξεις τοῦ Α.Ν. 2344/10 ὡς οὗτος ἐτροποποιήθη ὡς καὶ τὴν πρὸς τοῦτον σχετικὴν Δικαστηριακὴν καὶ Διοικητικὴν Νομολογίαν.

4. Τὴν ἐκ τῆς ἐπιτοπίου μεταβάσεως σχηματισθεῖσαν ἀντίληψιν περὶ τοῦ πλάτους τῆς βρεχομένης ζώνης τῆς ξηρᾶς καὶ λοιπῶν συναφῶν στοιχείων, καὶ δὴ τὴ μορφολογία τῆς περιοχῆς, τὴν κατάσταση τοῦ θαλασσίου χώρου, τὴν παλίρροια καὶ τὰ θαλάσσια ρεύματα, τὶς ἐπικρατοῦσες καιρικὲς συνθῆκες, τὴν μὴ ὕπαρξη ἐνδείξεων μεταβολῆς τοῦ αἰγιαλοῦ καὶ ὑπάρξεως παλαιοῦ κλπ., ἀποφασίζει:

1. Καθορίζει ἐπὶ τοῦ ὡς ἄνω τοπογραφικοῦ διαγράμματος:

α) Τὴν ὁριογραμμὴν τοῦ αἰγιαλοῦ δι' ἐρυθρᾶς συνεχοῦς πολυγωνικῆς γραμμῆς 1, 2, 3, 4, 5 καὶ 6, τῆς ὁποίας αἱ κορυφαὶ ἐξασφαλίζονται ἀπὸ σταθερὰ σημεῖα.

β) Τὴν ὁριογραμμὴν τῆς παραλίας διὰ συνεχοῦς κιτρίνης πολυγωνικῆς γραμμῆς 1', 2', 3', 4'' 5' καὶ 6'' τῆς ὁποίας αἱ κορυφαὶ ἐξασφαλίζονται ἀπὸ σταθερὰ σημεῖα.

2. Ἀποφαίνεται ὅτι δὲν ὑφίσταται παλαιὸς αἰγιαλός.

3. Ἐξαιρεῖ ἐκ τῆς ζώνης τῆς παραλίας τὰ εἰς αὐτὴν ὑπάρχοντα κτίσματα (οἰκοδομὲς) ἢ τμήματα αὐτῶν δι' ὃ καὶ περιγράφει ταῦτα εἰς τὸ διάγραμμα διὰ κιτρίνης γραμμῆς.

Ἡ Ἐπιτροπὴ

Ὁ Πρόεδρος

ΚΩΝ. ΤΑΣΙΟΠΟΥΛΟΣ

Τὰ Μέλη

Ἀντ. Βαρβιτσιώτης, Ἐλευθ. Μακράκης

ΤΟΠΟΓΡΑΦΙΚΟ ΔΙΑΓΡΑΜΜΑ
ΚΑΘΟΡΙΣΜΟΥ ΟΡΙΩΝ ΑΙΓΙΑΛΟΥ – ΠΑΡΑΛΙΑΣ

ΠΕΡΙΟΧΗ : ΣΧΙΝΟΣ ή ΔΑΦΝΗ ΕΝΔΙΑΦΕΡΟΜΕΝΟΣ : ΚΩΝ ΠΑΠΑΪΩΝΝΟΥ
ΚΟΙΝΟΤΗΣ : ΝΕΡΟΤΡΙΒΙΑΣ
ΕΠΑΡΧΙΑ : ΧΑΛΚΙΔΑΣ
ΑΡΜΟΔΙΑ ΟΙΚ. ΕΦΟΡΙΑ : ΧΑΛΚΙΔΑΣ
ΝΟΜΑΡΧΙΑ : ΕΥΒΟΙΑΣ
ΚΛΙΜΑΞ 1:500
ΙΣΟΔΙΑΣΤΑΣΗ 0,50μ
ΤΡΙΓΩΝΟΜΕΤΡΙΚΗ ΕΞΑΡΤΗΣΗ : ΑΝΕΞΑΡΤΗΤΟ
ΥΨΟΜΕΤΡΙΚΗ ΑΦΕΤΗΡΙΑ : R ΕΠΙ ΤΗΣ ΓΩΝΙΑΣ ΤΟΥ ΕΡΕΙΠΙΟΥ
ΥΠΟΜΝΗΜΑ ΣΥΜΒΟΛΩΝ ▨ δρόμος
● ΚΟΛΩΝΑΚΙΑ ΑΠΟ δρόμος Τ ΕΛΙΑ
ΑΜΜΟΥΔΙΑ ΠΕΥΚΟ
ΚΤΙΣΜΑΤΑ ΣΚΙΝΑ
ΜΕΘΟΔΟΣ ΑΠΟΤΥΠΩΣΗΣ : ΤΑΧΥΜΕΤΡΙΑ
ΧΡΟΝΟΛΟΓΙΑ ΑΠΟΤΥΠΩΣΗΣ : ΑΥΓΟΥΣΤΟΣ 1980

Ο ΣΥΝΤΑΞΑΣ ΜΗΧΑΝΙΚΟΣ

ΝΙΚΟΛΑΟΣ Κ. ΑΝΑΓΝΩΣΤΟΠΟΥΛΟΣ
ΔΙΠΛΩΜ. ΠΟΛΙΤΙΚΟΣ ΜΗΧΑΝΙΚΟΣ

ΘΕΩΡΗΘΗ
Εν Χαλκίδι τη 27-9-80
Ο ΕΦΟΡΟΣ ΤΕΧ. ΥΠΗΡ. Ε.
ΓΕΩΡΓΙΟΣ ΓΕΩΡΓΑΤΣΗΣ

ΑΚΡΙΒΕΣ ΦΩΤΟΤΥΠΙΚΟΝ ΑΝΤΙΓΡΑΦΟΝ
Χαλκίδι 9-4-1981

ΥΠΟΜΝΗΜΑ ΕΠΙΤΡΟΠΗΣ

Τό παρόν τοπογραφικό διάγραμμα συνοδεύει τήν από 8-10-80 έκθεση τής επιτροπής καθορισμού των ορίων του αιγιαλού (άρθρ. 74 Π.Δ. 636/77).—

——— (λεπτή) 1,2,3,4,5 και 6 οριογραμμή αιγιαλού,
——— (έντονη) 1',2',3',4',5' και 6' οριογραμμή παραλίας

Αι κορυφαί των οριογραμμών εξασφαλίζονται ως σημειούται είς τό διάγραμμα δι' αποστάσεων από σταθερά σημεία.—

Εξαιρούνται τά εν τη ζώνη της παραλίας υφιστάμενα κτίσματα συμφ. γνωμ. Ν.Σ.Κ. 630/64.—

Χαλκίδα 8-10-80

Ο ΠΡΟΕΔΡΟΣ ΤΑ ΜΕΛΗ

ΑΝΤΩΝΙΟΣ ΒΑΡΒΙΤΣΙΩΤΗΣ

Κλ. 1:25000


Α-Β θέση καθορισμού ορίων Αιγιαλού και Παραλίας.—

Βόρειος Ευβοϊκός Κόλπος

Νεροτριβιά

Κτηματολογικός Πίνακας

Αριθμός Ιδιοκτησίας	Στοιχεία Ιδιοκτήτου	
1	Αφοί Κρεμμύδα	Νεροτριβιά
2	Αγνωστος	
3	Νάκηρο Κων-νος	Πολιτικά
4	Ι. Ναός Αγ. Κων-νου	Νεροτριβιά
5	Κων-νος Παναγιωτίου	»
6	Λάγιος Δημήτριος	»
7	Μάγας Δημήτριος	»
8	Κίτρας Ιωάννης	»
9	Παπαδόπουλος Αγγύριος	»
10	Θέμης Ηλίας	»

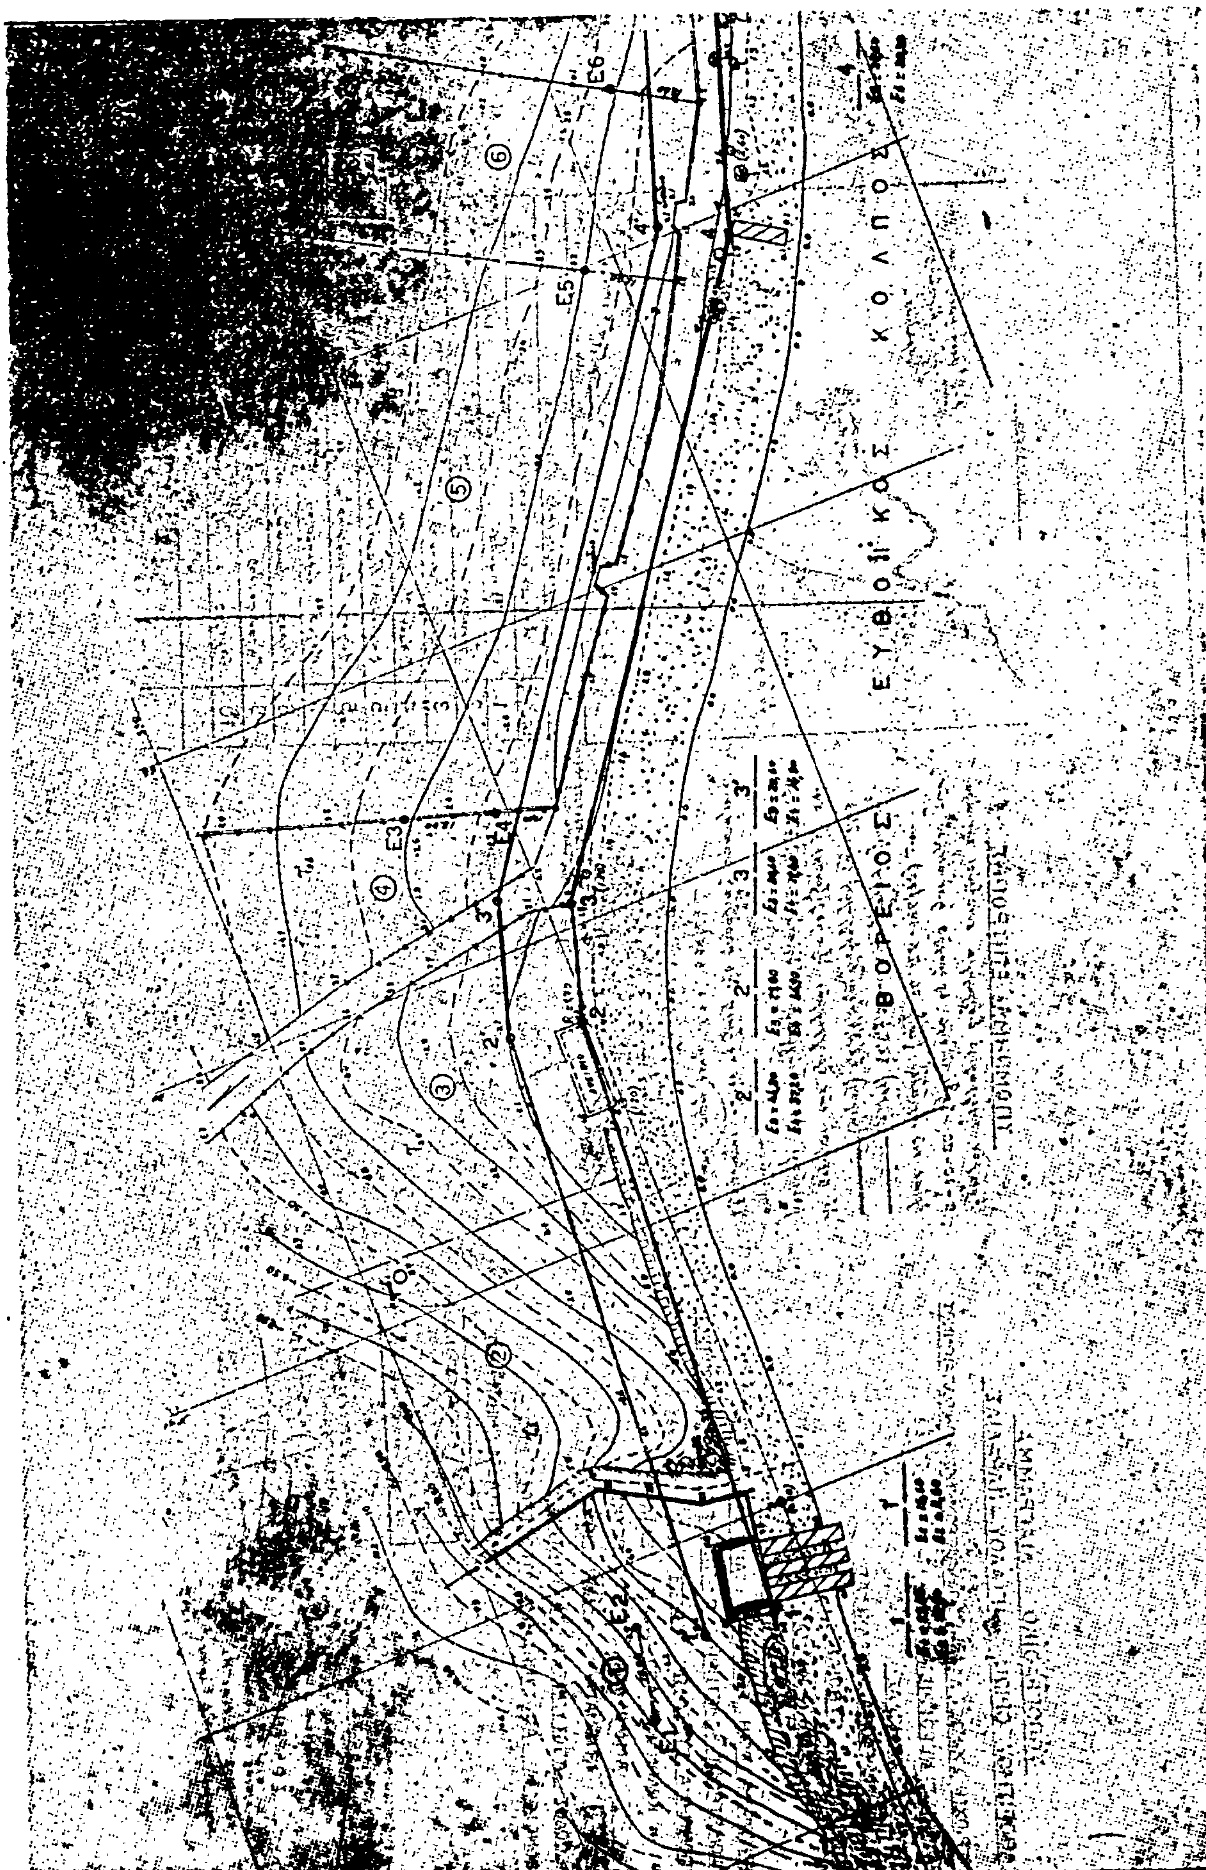
ΕΥΒΟΪΚΟΣ ΚΟΛΠΟΣ
Ε1
Ε2
Ε3
Ε4
Ε5
Ε6

Ἀριθ. 951 (2)

Κήρυξη ὡς ἀναδασωτέας ἐκτάσεως 2.155 τ.μ. στὴ θέση Ζυγ... τῆς Κοινότητας Ἀχαρνῶν.

Ο ΝΟΜΑΡΧΗΣ ΑΤΤΙΚΗΣ
ΔΙΑΜΕΡΙΣΜΑ ΑΝΑΤΟΛΙΚΗΣ ΑΤΤΙΚΗΣ

Ἔχοντας ὑπόψη:

1. Τὸ ἄρθρο 117 παρ. 3 τοῦ Συντάγματος.
2. Τὶς περὶ διοικητικῆς ἀποκεντρώσεως διατάξεις.
3. Τὶς διατάξεις τοῦ Ν. 998/79 «περὶ προστασίας τῶν δασῶν καὶ τῶν δασικῶν ἐν γένει ἐκτάσεων τῆς χώρας» καὶ συγκεκριμένα α) τοῦ ἄρθρου 41 παρ. 1, β) τοῦ ἄρθρου 38 παρ. 1.
4. Τὴν ... τοῦ Ὑπουργείου Γεωργίας ... 100117/1180/8.7.80 «περὶ ὁδηγιῶν γιὰ τὶς ἀναδασωτέες ἐκτάσεις».
5. Τὴν 880/11.3.82 πρόταση τοῦ ἁρμοδίου Δασαρχείου Καπανδριτίου περὶ κηρύξεως ἀναδασωτέας τῆς ἀναφερομένης στὸ θέμα ἐκτάσεως, ἀποφασίζουμε:

Κηρύσσουμε ἀναδασωτέα, μὲ σκοπὸ τὴν ἐπαναδημιουργία καὶ διατήρηση τῆς δασικῆς βλαστήσεως ποὺ καταστράφηκε ἀπὸ ..., τὴν Κοινοτικὴ δασικὴ ἔκταση δύο χιλιάδων τετρακοσίων πενήντα πέντε ... στὴ θέση Ζυγ... (2.455) τ.μ. τοῦ Δήμου Ἀχαρνῶν ἀπὸ τὰ στοιχεῖα ὅπως φαίνεται στὸ συνημμένο διάγραμμα, τὸ ὁποῖο ἀποτελεῖ ἀναπόσπαστο μέρος τῆς ἀποφάσεως αὐτῆς καὶ ἔχει ὅρια:

Ἀνατολικά:

Δυτικά:

Βόρεια: Γήπεδο μὲ Κοινοτικὸ δάσος.


Νότια:

Ἡ ἀπόφαση αὐτὴ νὰ δημοσιευθεῖ στὴν Ἐφημερίδα τῆς Κυβερνήσεως.

Ἁγ. Παρασκευή, 28 Ἀπριλίου 1982

Ἡ Νομάρχης

Α. ΣΤΑΦΥΛΑ

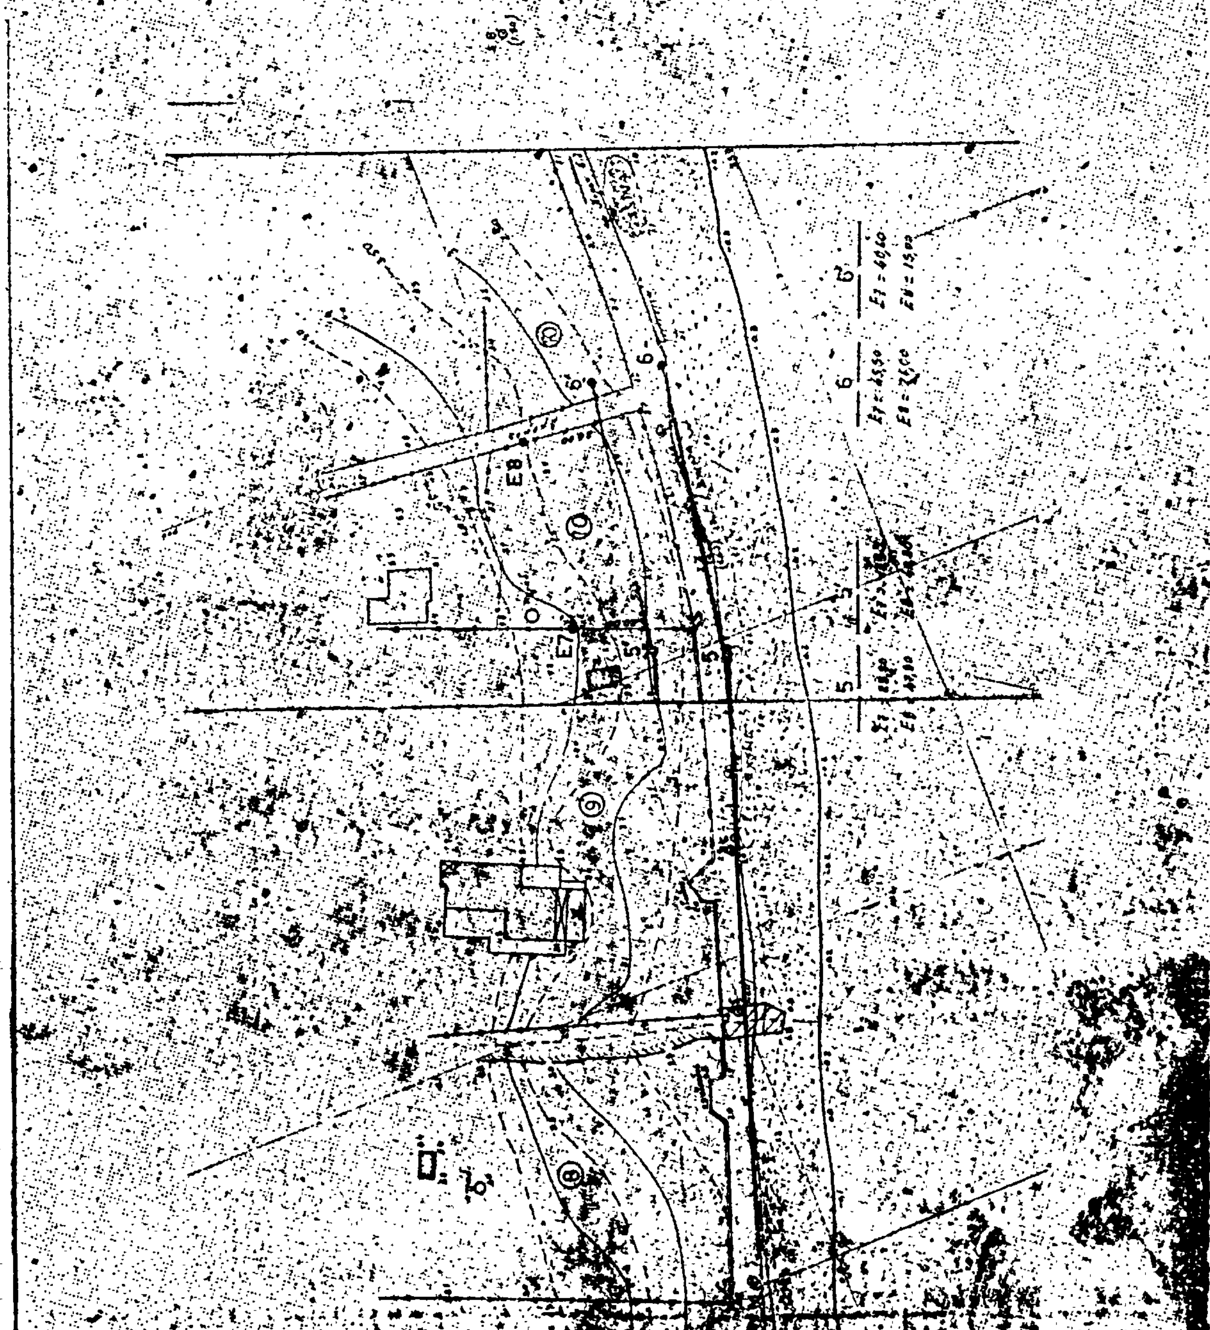

'Αριθ. 951 (2)

Κήρυξη ὡς ἀναδασωτέας ἐκτάσεως 2.455 τ.μ. στὴ θέση Σχινοκόρπι τῆς Κοινότητος 'Αφιδνῶν.

Ο ΝΟΜΑΡΧΗΣ ΑΤΤΙΚΗΣ
ΔΙΑΜΕΡΙΣΜΑ ΑΝΑΤΟΛΙΚΗΣ ΑΤΤΙΚΗΣ

Έχοντας ὑπόψη:

1. Τὸ ἄρθρο 117 παρ. 3 τοῦ Συντάγματος.
2. Τὶς περὶ διοικητικῆς ἀποκεντρώσεως διατάξεις.
3. Τὶς διατάξεις τοῦ Ν. 998/79 «περὶ προστασίας τῶν δασῶν καὶ τῶν δασικῶν ἐν γένει ἐκτάσεων τῆς χώρας» καὶ συγκεκριμένα: α) τοῦ ἄρθρου 41 παρ. 1, β) τοῦ ἄρθρου 38 παρ. 1.
4. Τὴν Δ/γὴ τοῦ 'Υπουργείου Γεωργίας: α) 160417/1180/8.7.80 «περὶ ὁδηγιῶν γιὰ τὶς ἀναδασωτέες ἐκτάσεις».
5. Τὴν 880/11.3.82 πρόταση τοῦ ἁρμοδίου Δασαρχείου Καπανδριτίου περὶ κηρύξεως ἀναδασωτέας, τῆς ἀναφερομένης στὸ θέμα ἐκτάσεως, ἀποφασίζουμε:

Κηρύσσουμε ἀναδασωτέα, μὲ σκοπὸ τὴν ἐπαναδημιουργία καὶ διατήρηση τῆς δασικῆς βλαστήσεως ποὺ καταστράφηκε ἀπὸ ἐκχέρσωση τὴν Κοινοτικὴ δασικὴ ἔκταση δύο χιλιάδων τετρακοσίων πενήντα πέντε ποὺ βρίσκεται στὴ θέση Σχινοκόρπι (2.455) τ.μ. τοῦ Δήμου Αχαρνῶν ἀπὸ τὰ στοιχεῖα ὅπως φαίνεται στὸ συνημμένο διάγραμμα, τὸ ὁποῖο ἀποτελεῖ ἀναπόσπαστο μέρος τῆς ἀποφάσεως αὐτῆς καὶ ἔχει ὅρια:

'Ανατολικά:

Δυτικά:

Βόρεια: Γύρωθεν μὲ Κοινοτικὸ δάσος.

Νότια:

'Η ἀπόφαση αὐτὴ νὰ δημοσιευθεῖ στὴν 'Εφημερίδα τῆς Κυβερνήσεως.

'Αγ. Παρασκευή, 28 'Απριλίου 1982

'Η Νομάρχης
Α. ΣΤΑΦΥΛΑ

Τοπογραφικό διάγραμμα

Κλίμαξ 1:1000

Β

Κοινοτικόν Δάσος

30

55

30

115

40

Κοινοτικόν

ΠΡΟΣΑΡΤΑΤΑΙ

Η ΝΟΜΑΡΧΗΣ

ΑΝΤΙΓΡΑΦΟ

Καπανδρίτι Αθ. 11-3-82

ο Συντάξας

Εμβαδόν 245 τ.μ.

Καπανδρίτι Αθ. 11-3-82

[redacted]

'Αριθ. 1126 (3)

Κήρυξη ὡς ἀναδασωτέας ἐκτάσεως 320 τ.μ. στὴ θέση Ψωρίλα τοῦ Δήμου 'Αχαρνῶν τοῦ Νομοῦ 'Αττικῆς.

Η ΝΟΜΑΡΧΗΣ ΑΤΤΙΚΗΣ
ΔΙΑΜΕΡΙΣΜΑ ΑΝΑΤΟΛΙΚΗΣ ΑΤΤΙΚΗΣ

Έχοντας ὑπόψη τὶς διατάξεις:

1) Τοῦ ἄρθρου 117 παρ. 3 τοῦ Συντάγματος τῆς Χώρας.

2) Τοῦ ἄρθρου 3200/55 «περὶ διοικητικῆς ἀποκεντρώσεως» κλπ.

3) Τοῦ Ν. 998/79 «περὶ προστασίας τῶν δασῶν καὶ τῶν δασικῶν ἐν γένει ἐκτάσεων τῆς Χώρας» καὶ συγκεκριμένα: α) Τοῦ ἄρθρου 41 παρ. 1, β) τοῦ ἄρθρου 38 παρ. 1.

4) Τὴ διαταγὴ τοῦ 'Υπουργείου Γεωργίας ἀριθ. 160417/1180/8.7.80 «περὶ ὁδηγιῶν γιὰ τὶς ἀναδασωτέες ἐκτάσεις».

5) Τὴν ἀριθ. 1205/8.4.82 πρόταση τοῦ Δασαρχείου Πάρνηθος σχετικὰ μὲ τὴν κήρυξη ὡς ἀναδασωτέας τῆς ἀναφερομένης στὸ θέμα ἐκτάσεως, ἀποφασίζουμε:

Κηρύσσουμε ὡς ἀναδασωτέα, μὲ σκοπὸ τὴν προστασία γιὰ τὴν ἐπαναδημιουργία τῆς δασικῆς βλαστήσεως ποὺ ἐχερσώθηκε, τὴ συνιδιόκτητη δασικὴ ἔκταση τριακοσίων εἴκοσι τετραγ. μέτρων (320 τ.μ.) ποὺ βρίσκεται στὴ θέση Ψωρίλα τῆς περιφέρειας τοῦ Δήμου 'Αχαρνῶν Νομοῦ 'Αττικῆς καὶ προσδιορίζεται ἀπὸ τὰ στοιχεῖα ΑΒΓΔΑ, ὅπως φαίνονται στὸ συνημμένο διάγραμμα τὸ ὁποῖο ἀποτελεῖ ἀπαπόσπαστο μέρος τῆς ἀποφάσεως αὐτῆς καὶ ἔχει ὅρια:

'Ανατολικά: Δάσος σὲ μέτρα 20.

Δυτικά: 'Αγροτικὴ ὁδὸ σὲ μέτρα 20.


Βόρεια: Δάσος σὲ μέτρα 16.

Νότια: 'Αγροτικὴ ὁδὸ σὲ μέτρα 16.

'Η ἀπόφαση αὐτὴ νὰ δημοσιευθεῖ στὴν 'Εφημερίδα τῆς Κυβερνήσεως.

'Αγία Παρασκευή, 25 'Ιουνίου 1982


'Η Νομάρχης
ΑΓΛΑΪΑ ΣΤΑΦΥΛΑ

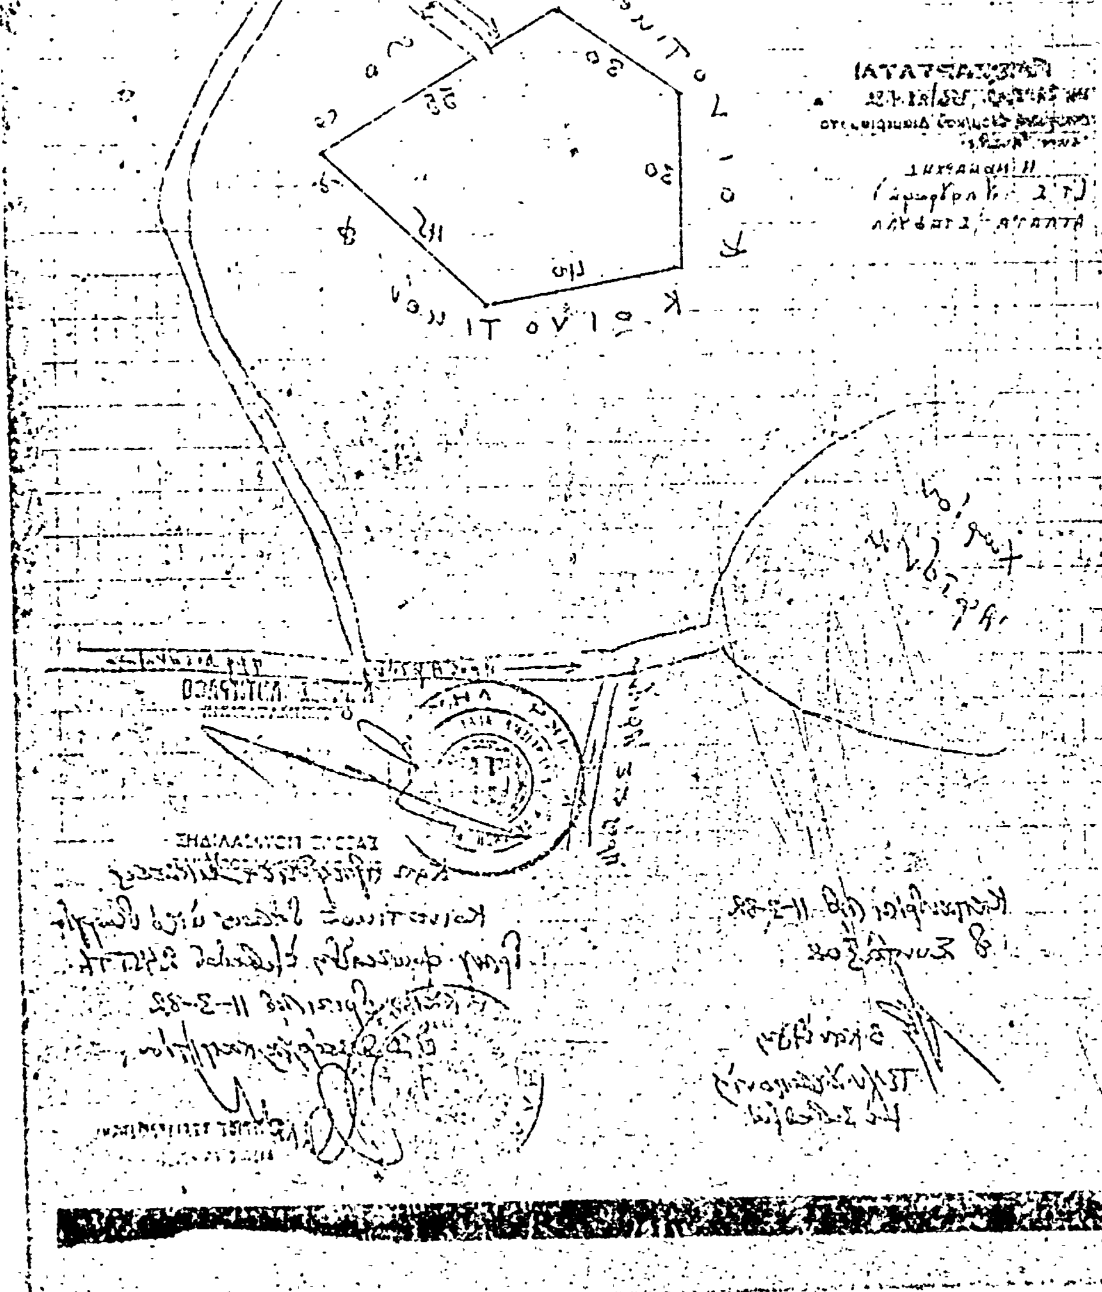


Τοπογραφικό Σχεδιάγραμμα

εκχερσωθείσης συνιδιοκτησίας δασικής εκτάσεως εις θέση Ψωρίζα της περιοχής Αχαρνών εμβαδού 0,300 στρεμ. με στοιχεία ΑΒΓΔΑ κατεχομένης πρότερον υπό πρίνων κ.λ.π.

ΚΛΙΜΑΞ 1:500

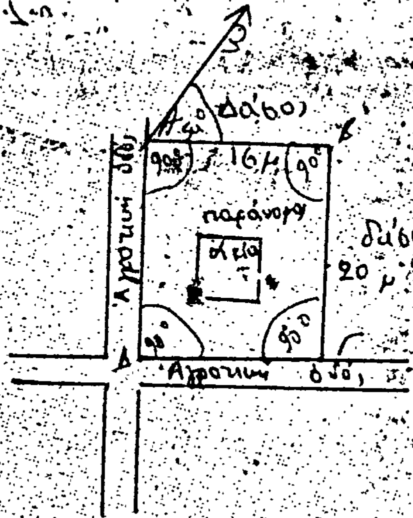

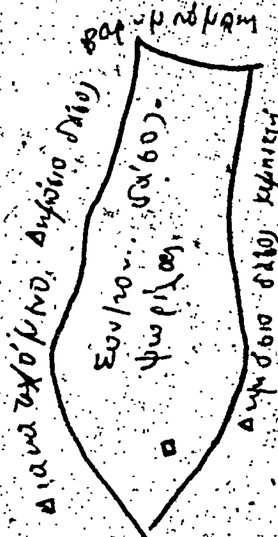

Αχαρναί 5-11-82

Ο σχεδιάσας

~~Αθ...~~

Αθανάσιος Σιούλας

Τεχ/γος Δασ/νίας

Χάρτης περιοχής Ψωρίζας

με κλίμακα 1:25.000

□ = εκχερσωθείσα έκταση

ΕΘΕΩΡΗΘΗ

Αχαρναί 8 Απρ. 1982

Ο Δασάρχης Πάρνηθος

ΠΡΟΣΑΡΤΑΤΑΙ

Στην αρ. 0.1126/82

απόφαση Νομάρχου

Διαμ. Ανατ. ....

Η Νομάρχης

ΑΓΛΑΙΑ ΣΤΑΘΟΥΛΑ



ΑΚΡΙΒΕΣ ΑΝΤΙΓΡΑΦΟ

ΤΑΣΣΑΣ ΠΥΡΣΑΛ...

ΤΕΧΝΟΛΟΓΟΣ ΔΑΣΟΠΟΝΟΣ

'Αριθ. 1005 (4)

Κήρυξη ὡς ἀναδασωτέας ἐκτάσεως 1.900 $μ^2$ στὴ θέση Κλώσσαρη τοῦ Δήμου Κορωπίου.

Ο ΝΟΜΑΡΧΗΣ ΑΤΤΙΚΗΣ
ΔΙΑΜΕΡΙΣΜΑ ΑΝΑΤΟΛΙΚΗΣ ΑΤΤΙΚΗΣ

Ἔχοντας ὑπόψη:

1. Τὸ ἄρθρο 117 παρ. 3 τοῦ Συντάγματος.
2. Τὶς περὶ διοικητικῆς ἀποκεντρώσεως διατάξεις.
3. Τὶς διατάξεις τοῦ Ν. 998/1979 «περὶ προστασίας τῶν δασῶν καὶ τῶν δασικῶν ἐν γένει ἐκτάσεων τῆς Χώρας» καὶ συγκεκριμένα: α) τοῦ ἄρθρου 41 παρ. 1 καὶ β) τοῦ ἄρθρου 38. παρ. 1.
4. Τὴν Διαταγὴ τοῦ Ὑπουργείου Γεωργίας: α) 160417/1180/8.7.80 «περὶ ὁδηγιῶν γιὰ τὶς ἀναδασωτέες ἐκτάσεις.
5. Τὴν 3209/2.4.82 πρόταση τοῦ ἁρμοδίου Δασαρχείου Πεντέλης περὶ κηρύξεως ἀναδασωτέας, τῆς ἀναφερομένης στὸ θέμα ἐκτάσεως, ἀποφασίζουμε:

Κηρύσσουμε ἀναδασωτέα, μὲ σκοπὸ τὴν ἐπαναδημιουργία καὶ διατήρηση τῆς δασικῆς βλαστήσεως ποὺ καταστράφηκε ἀπὸ κατάληψη, τὴν Δημόσια δασικὴ ἔκταση χιλίων ἐννεακοσίων (1.900$μ^2$) ποὺ βρίσκεται στὴ θέση Κλώσσαρη τοῦ Δήμου Κορωπίου ἀπὸ τὰ στοιχεῖα Α, Β, Γ, Δ, Ε, Ζ, Η, Α, ὅπως φαίνεται στὸ συνημμένο διάγραμμα, τὸ ὁποῖο ἀποτελεῖ ἀναπόσπαστο μέρος τῆς ἀποφάσεως αὐτῆς καὶ ἔχει ὅρια:

Ἀνατολικά: Μὲ ἀγροτικὴ ὁδὸ πρὸς Λατομεῖα Κυριακοῦ.

Δυτικά: Μὲ δημοσία δασικὴ ἔκταση.


Βόρεια: Ὁμοίως.

Νότια: Μὲ ἀγρὸν ἀγνώστου.

Ἡ ἀπόφαση αὐτὴ νὰ δημοσιευθεῖ στὴν Ἐφημερίδα τῆς Κυβερνήσεως.

Ἁγία Παρασκευή, 28 Ἀπριλίου 1982

Ἡ Νομάρχης
ΑΓΛΑΪΑ ΣΤΑΦΥΛΑ

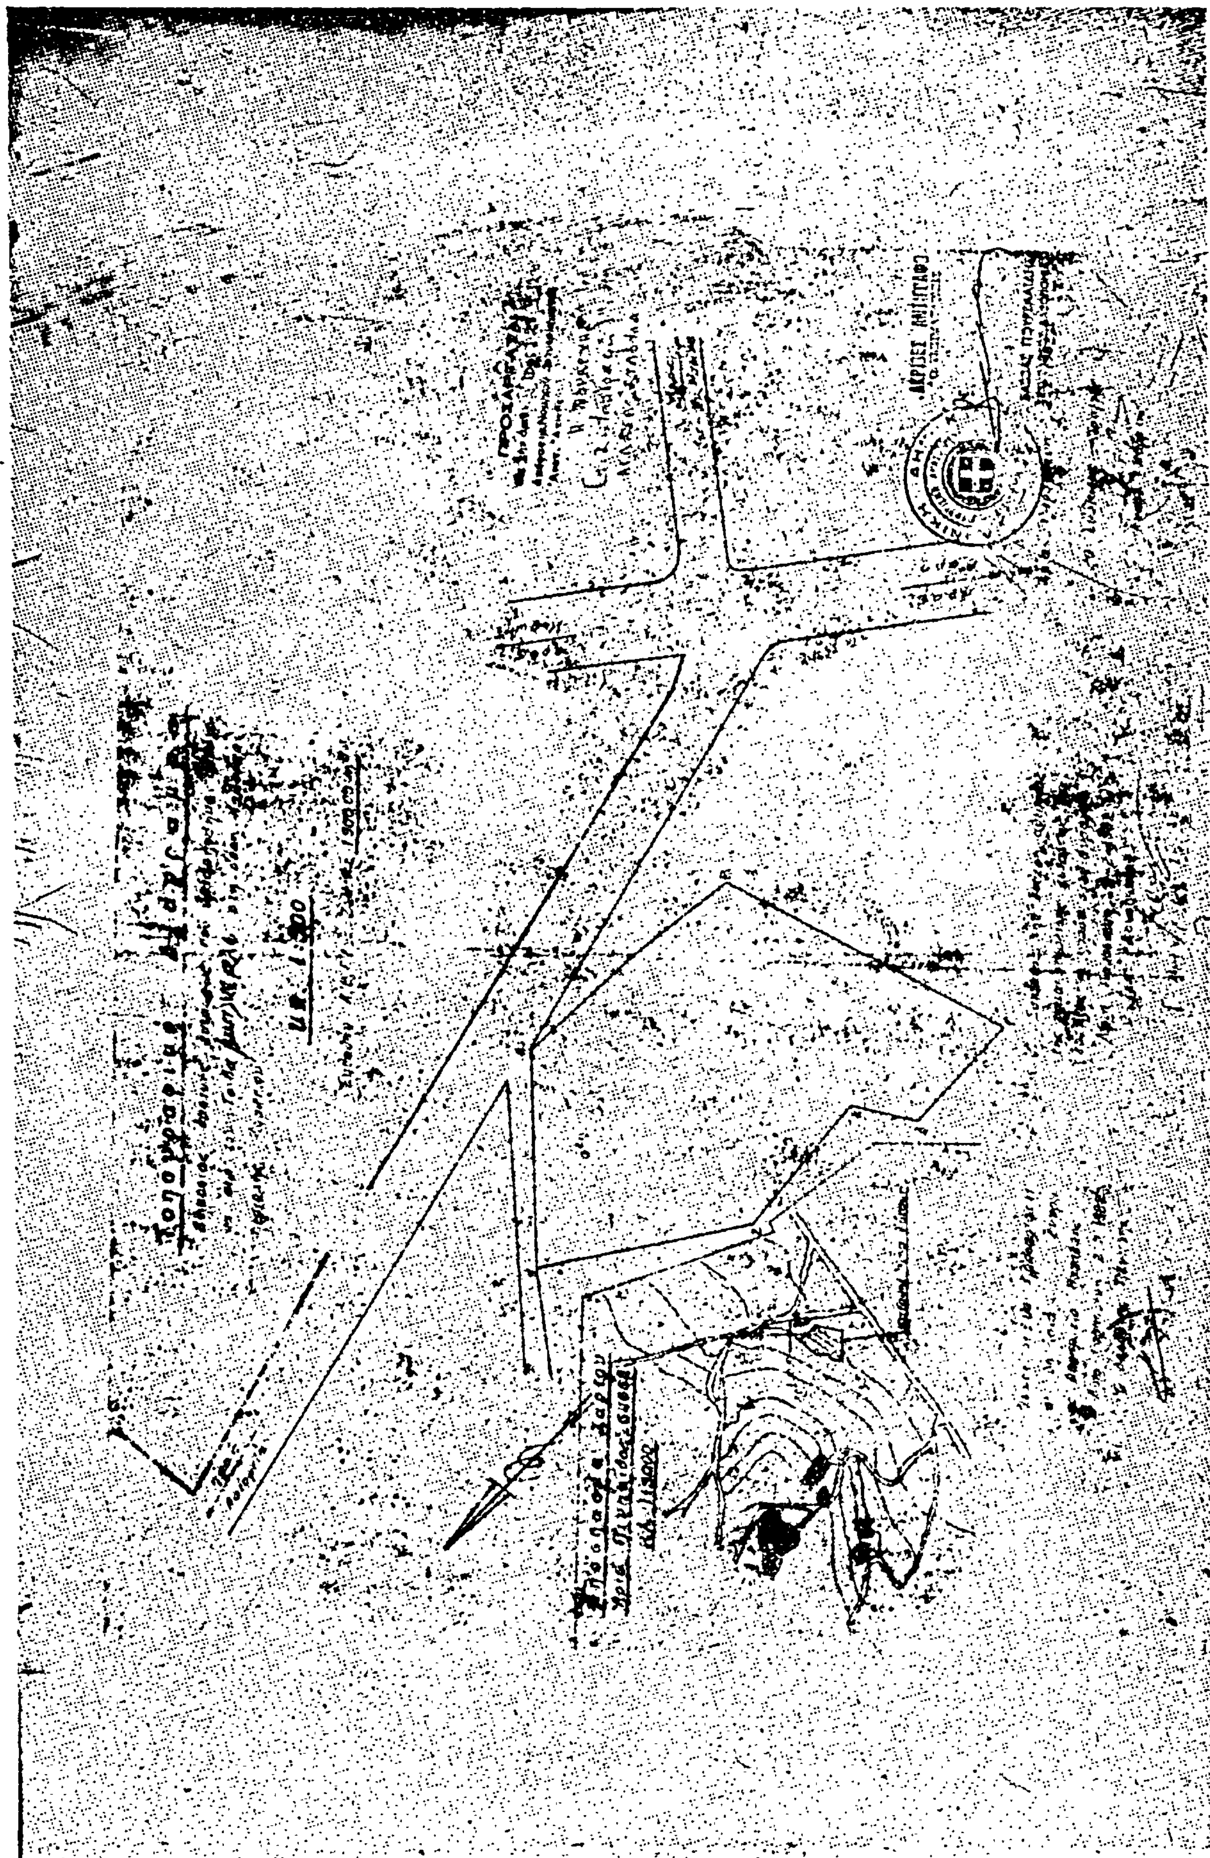

'Αριθ. 801 (5)

Κήρυξη ὡς ἀναδασωτέας ἐκτάσεως 1921 στρεμμάτων, στὴ θέση «Λαγγάδες» τῆς Κοινότητος Ξενοπούλου τοῦ Νομοῦ Κεφαλληνίας.

Ο ΝΟΜΑΡΧΗΣ ΚΕΦΑΛΛΗΝΙΑΣ

Έχοντας ὑπόψη:

1. Τὶς περὶ διοικητικῆς ἀποκεντρώσεως διατάξεις.

2. Τὶς διατάξεις τοῦ Ν. 998/79 «περὶ προστασίας τῶν δασῶν καὶ τῶν δασικῶν ἐν γένει ἐκτάσεων τῆς Χώρας» καὶ συγκεκριμένα: α) Τοῦ ἄρθρου 41 παρ. 1, β) τοῦ ἄρθρου 38 παρ. 1.

3. Τὶς δ/γὲς τοῦ Ὑπουργείου Γεωργίας: α) 160417/1180/8.7.80, β) 182447/3049/24.9.80, γ) 150467/2.571/28.4.81, δ) 155007/2.728/81.

4. Τὴν πρόταση, ποὺ ὑποβλήθηκε μὲ τὴν προφορικὴ ἀναφορὰ τῆς Δ/νσεως Δασῶν Κεφαλληνίας περὶ κηρύξεως ἀναδασωτέας, τῆς ἀναφερομένης στὸ θέμα ἐκτάσεως, ἀποφασίζουμε:

Κηρύσσουμε ἀναδασωτέα, μὲ σκοπὸ τὴν ἐπαναδημιουργία τῆς δασικῆς βλαστήσεως, ποὺ καταστράφηκε ἀπὸ πυρκαϊὰ τὴν 25.7.81 τὴ διακ/νη δασικὴ ἔκταση χιλίων ἐννιακοσίων εἴκοσι ἑνὸς (1921) στρεμμάτων ποὺ βρίσκεται στὴ θέση «Λαγγάδες» τῆς Κοινότητος Ξενοπούλου καὶ προσδιορίζεται ἀπὸ τὰ στοιχεῖα Α—Β—Γ—Δ—Ε—Ζ—Η—Θ—Ι—Κ—Λ—Μ—Ν—Ξ—Ο—Π—Α ὅπως φαίνονται στὸ συνημμένο διάγραμμα, τὸ ὁποῖο ἀποτελεῖ ἀναπόσπαστο μέρος τῆς ἀποφάσεως αὐτῆς καὶ ἔχει ὅρια:

Ἀνατολικά: Μὲ δασικὴ ἔκταση.
Δυτικά: Μὲ δασικὴ ἔκταση.
Βόρεια: Μὲ δασικὴ ἔκταση.
Νότια: Μὲ δασικὴ ἔκταση.

Ἡ ἀπόφαση αὐτὴ νὰ δημοσιευθεῖ στὴν Ἐφημερίδα τῆς Κυβερνήσεως.


Ἀργοστόλιον, 6 Μαΐου 1982

Ὁ Νομάρχης
ΣΠΥΡΟΣ ΤΣΙΡΙΜΠΑΣ

ΑΠΟΣΠΑΣΜΑ ΧΑΡΤΟΥ

στό όποίο φαίνεται ή έκταση πού κάηκε τήν 25-7-1981 στή θέση Κλαψκάδες περιοχής Ξενοπούλου Νομού Κεφαλληνίας καί κηρύσσεται άναδασωτέα


ΚΛΙΜΑΞ 1:20000

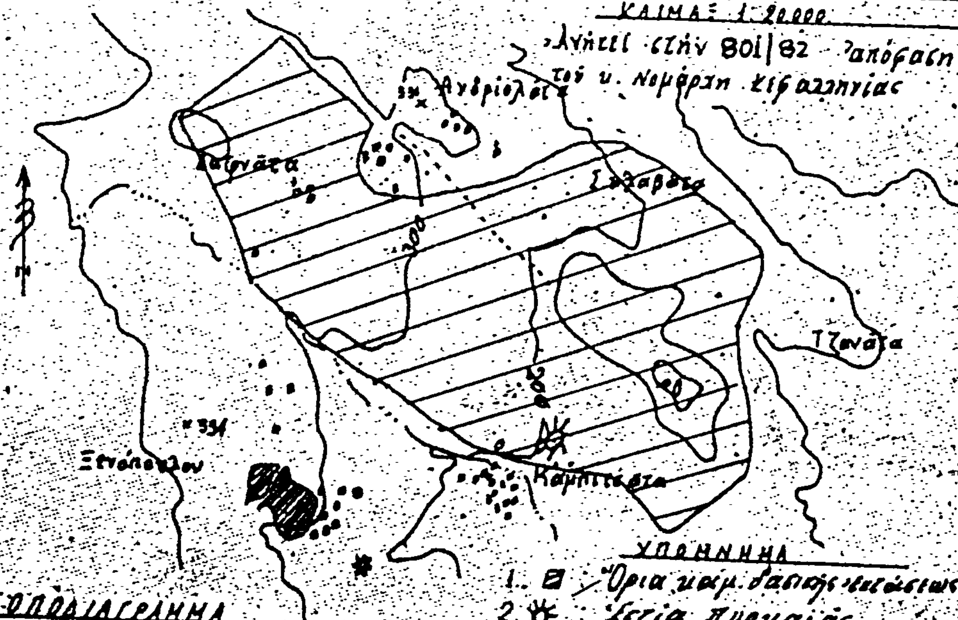

ΤΟΠΟΔΙΑΓΡΑΜΜΑ

άναδασωτέας εκτάσεως λόγω πυρκαϊάς τήν 25-7-1981 στή θέση Κλαψκάδες περιοχής Ξενοπούλου.


ΚΛΙΜΑΞ 1:20000

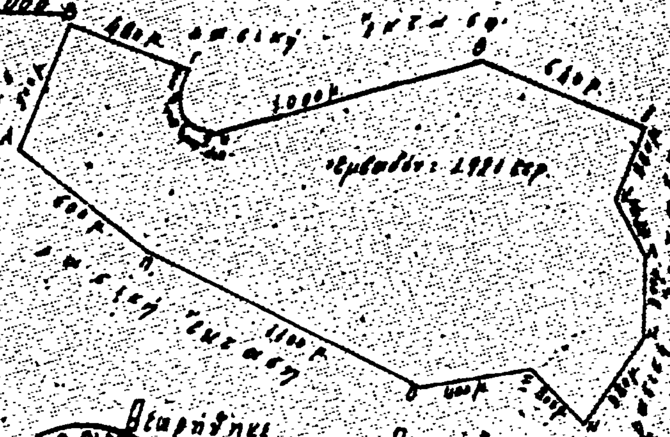

Αργοστόλιον 2-8-1982
Γιά τή σύνταξη

ΔΗΜΗΤΡΙΟΣ ΤΣΑΛΑΓΚΑΣ
ΤΕΧΝΟΛΟΓΟΣ ΜΕ 6Ζ Β

Θεωρήθηκε

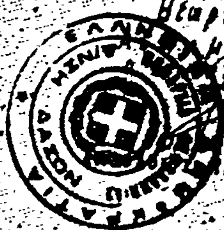

Θεωρήθηκε
Αργοστόλιον 6-9-1982
Ο ΝΟΜΑΡΧΗΣ

ΣΠΥΡΟΣ ΤΣΙΜΠΑΣ

'Αριθ. 803 (6)

Κήρυξη ως αναδασωτέας εκτάσεως 5 στρεμμάτων στη θέση «Κάθισμα» της Κοινότητος Πλατηθριάς Ιθάκης του Νομού Κεφαλληνίας.

Ο ΝΟΜΑΡΧΗΣ ΚΕΦΑΛΛΗΝΙΑΣ

Έχοντας υπόψη:

1. Τις περί διοικητικής αποκεντρώσεως διατάξεις.

2. Τις διατάξεις του Ν. 998/1979 «περί προστασίας των δασών και των δασικών εν γένει εκτάσεων της Χώρας» και συγκεκριμένα: α) Του άρθρου 41 παρ. 1, β) του άρθρου 38 παρ. 1.

3. Τις διαταγές του Υπουργείου Γεωργίας: α) 160417/1180/8.7.80. β) 182447/3049/24.9.80, γ) 150467/2.5.71/28.4.81, δ) 155007/2728/1981.

4. Την πρόταση που υποβλήθηκε με την προφορική αναφορά της Διευθύνσεως Δασών Κεφαλληνίας περί κηρύξεως αναδασωτέας της αναφερομένης στο θέμα εκτάσεως, αποφασίζουμε:

Κηρύσσουμε αναδασωτέα, με σκοπό την επαναδημιουργία της δασικής βλαστήσεως, που καταστράφηκε από πυρκαϊά την 27.7.1981, τη διακατεχόμενη δασική έκταση πέντε (5) στρεμμάτων που βρίσκεται στη θέση «Κάθισμα» της Κοινότητος Πλατηθριάς Ιθάκης και προσδιορίζεται από τα στοιχεία Α—Β—Γ—Δ—Α, όπως φαίνονται στο συνημμένο διάγραμμα, το οποίο αποτελεί αναπόσπαστο μέρος της αποφάσεως αυτής και έχει όρια:

Ανατολικά: Με δασική έκταση.

Δυτικά: Με δασική έκταση.

Βόρεια: Με δασική έκταση.

Νότια: Με δασική έκταση.

Η απόφαση αυτή να δημοσιευθεί στην Εφημερίδα της Κυβερνήσεως.

Αργοστόλιον, 6 Μαΐου 1982


Ο Νομάρχης
ΣΠΥΡΟΣ ΤΣΙΡΙΜΠΑΣ

ΑΠΟΣΠΑΣΜΑ ΧΑΡΤΟΥ

στο οποίο φαίνεται η έκταση που κάηκε την 27-7-1981 στη θέση «Καλάθισμα» [illegible] κοινότητος Πλατηθριάς Ιθάκης και κηρύσσεται αναδασωτέα

ΚΛΙΜΑΞ 1:20.000

Ανήκει στην 803/6-5-82 απόφαση του κ. Νομάρχη Κεφαλληνίας

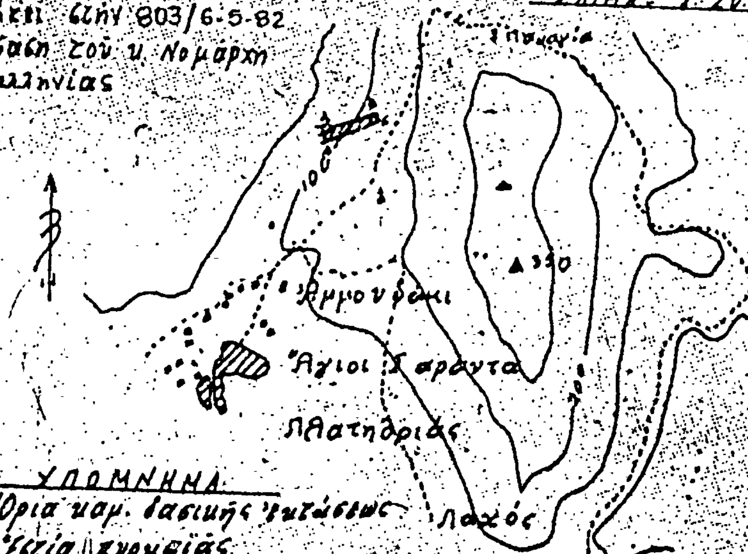

ΥΠΟΜΝΗΜΑ


1. Όρια καμ. δασικής εκτάσεως

2. Εστία πυρκαϊάς

ΤΟΠΟΔΙΑΓΡΑΜΜΑ

αναδασωτέας εκτάσεως λόγω πυρκαϊάς την 27-7-1981 στη θέση «Καλάθισμα» Περιοχής Πλατηθριάς.

ΚΛΙΜΑΞ 1:2000

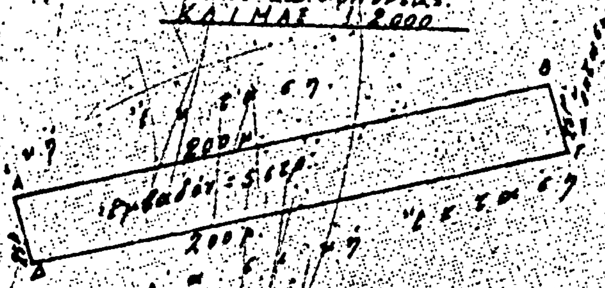

Αργοστόλιον 2-5-1982


Για τη σύνταξη

ΔΗΜΗΤΡΙΟΣ ΤΣΙΑΛΙΚΗΣ

ΤΕΧΝΟΛΟΓΟΣ ΜΕ ΕΒ Β

Θεωρήθηκε

Ο Επόπτης Δασών

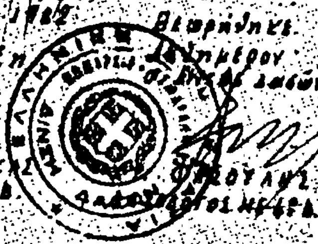

[illegible] ΣΙΟΥΛΑΣ

ΔΑΣΟΛΟΓΟΣ ΜΕ ΕΒ Α

Θεωρήθηκε

Αργοστόλιον 6-5-1982

Ο Νομάρχης

ΣΠΥΡΟΣ Τ[illegible]

ΑΝΑΚΟΙΝΩΣΕΙΣ

'Αριθ. 1136 (7)

Εἰδοποίηση γιὰ τὴν παρακατάθεση ἀποζημιώσεως ἀπαλλοτριωθείσης ἐκτάσεως Νομαρχιακοῦ Ταμείου Ζακύνθου.

Η ΠΡΟΕΔΡΟΣ ΤΟΥ ΝΟΜΑΡΧΙΑΚΟΥ ΤΑΜΕΙΟΥ ΖΑΚΥΝΘΟΥ

Ἔχοντας ὑπόψη τὰ ἄρθρα 7 καὶ 8 τοῦ Ν.Δ. 797/1971 «περὶ ἀναγκαστικῶν ἀπαλλοτριώσεων» γνωρίζει εἰς αὐτοὺς ποὺ ἔχουν δικαίωμα κυριότητας τῆς ἀπαλλοτριωθείσης ἐκτάσεως γιὰ τὴν κατασκευὴ τῆς ἐπαρχιακῆς ὁδοῦ Ρίζης Νομοῦ Ζακύνθου, ἡ ὁποία ἔγινε μὲ ἀπόφαση τοῦ Νομάρχη Ζακύνθου, ἀριθ. 2047/Φ. 99Α/6.6.1979 (ΦΕΚ 427/20.8.79 τ. Δ') καθὼς καὶ σὲ κείνους ποὺ ἔχουν γράψει σ' αὐτὰ τὰ ἀκίνητα ὑποθήκη ἢ τοὺς δανειστὲς ποὺ ἔχουν κάνει κατάσταση ἢ τρίτους ποὺ τὰ διεκδικοῦν γιὰ ὁποιοδήποτε λόγο, ὅτι ἡ ὁριστικὴ τιμὴ μονάδος ποὺ ἔχει καθοριστεῖ μὲ ἀπόφαση τοῦ Ἐφετείου Πατρῶν ἀριθ. 228/1981, γιὰ ὅλα τὰ ἀκίνητα μαζὶ μὲ τὰ ἐπικείμενα, καθὼς αὐτοὶ φαίνονται στὸ κτηματολογικὸ διάγραμμα καὶ πίνακα, ὅτι ἔχει κατατεθεῖ στὸ Ταμεῖο Παρακαταθηκῶν καὶ Δανείων καὶ ἔχει ἐκδοθεῖ γραμμάτιο συστάσεως παρακαταθήκης ἀριθ. 5204/21.7.82 ἀπὸ τὸ Γραφεῖο Παρακαταθηκῶν Ζακύνθου γιὰ συνολικὸ ποσὸ δρχ. 235.000.

Ἡ ἀποζημίωση αὐτὴ πρέπει νὰ δοθεῖ στοὺς νόμιμους δικαιούχους.

Ἡ ἀνακοίνωση αὐτὴ νὰ δημοσιευθεῖ στὴν Ἐφημερίδα τῆς Κυβερνήσεως.

Ζάκυνθος, 22 Ἰουλίου 1982

Ἡ Πρόεδρος
ΕΥΦΗ Δ. ΜΗΤΩΣΗ

ΑΠΟ ΤΟ ΕΘΝΙΚΟ ΤΥΠΟΓΡΑΦΕΙΟ